PŮDORYS 6.NP - VZT

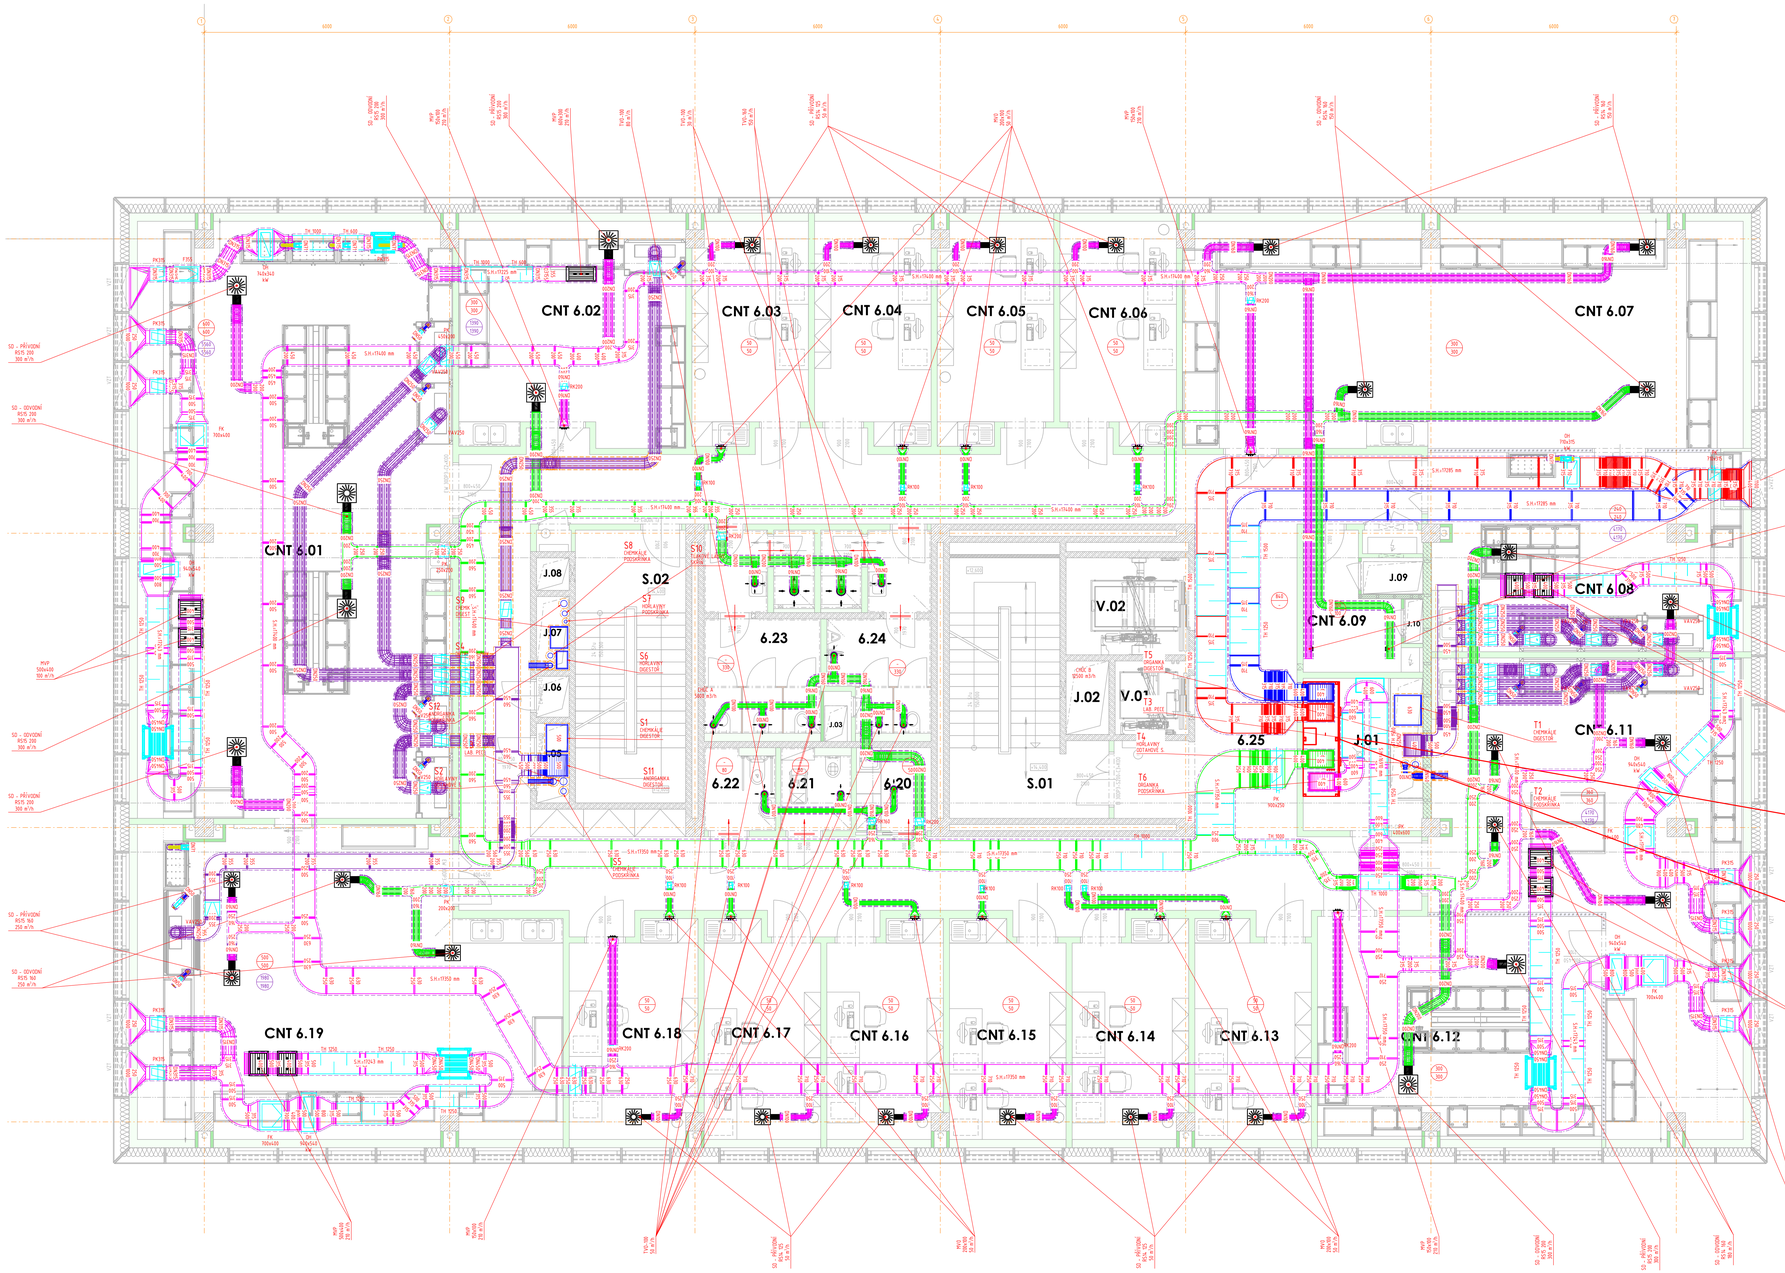
CNT 6.01
CNT 6.02
CNT 6.03
CNT 6.04
CNT 6.05
CNT 6.06
CNT 6.07
CNT 6.08
CNT 6.09
CNT 6.11
CNT 6.12
CNT 6.13
CNT 6.14
CNT 6.15
CNT 6.16
CNT 6.17
CNT 6.18
CNT 6.19
J.01
J.02
J.03
J.04
J.05
J.06
J.07
J.08
J.09
J.10
S.01
S.02
V.01
V.02
6.20
6.21
6.22
6.23
6.24
6.25
LAB. PRŮTOK
MVP 500x400 500 m³/h
MVP 150x100 100 m³/h
MVP 500x400 600 m³/h
MVP 500x400 600 m³/h
MVP 500x400 600