


Venkovní  
prostor

5-RM1  
VZT5

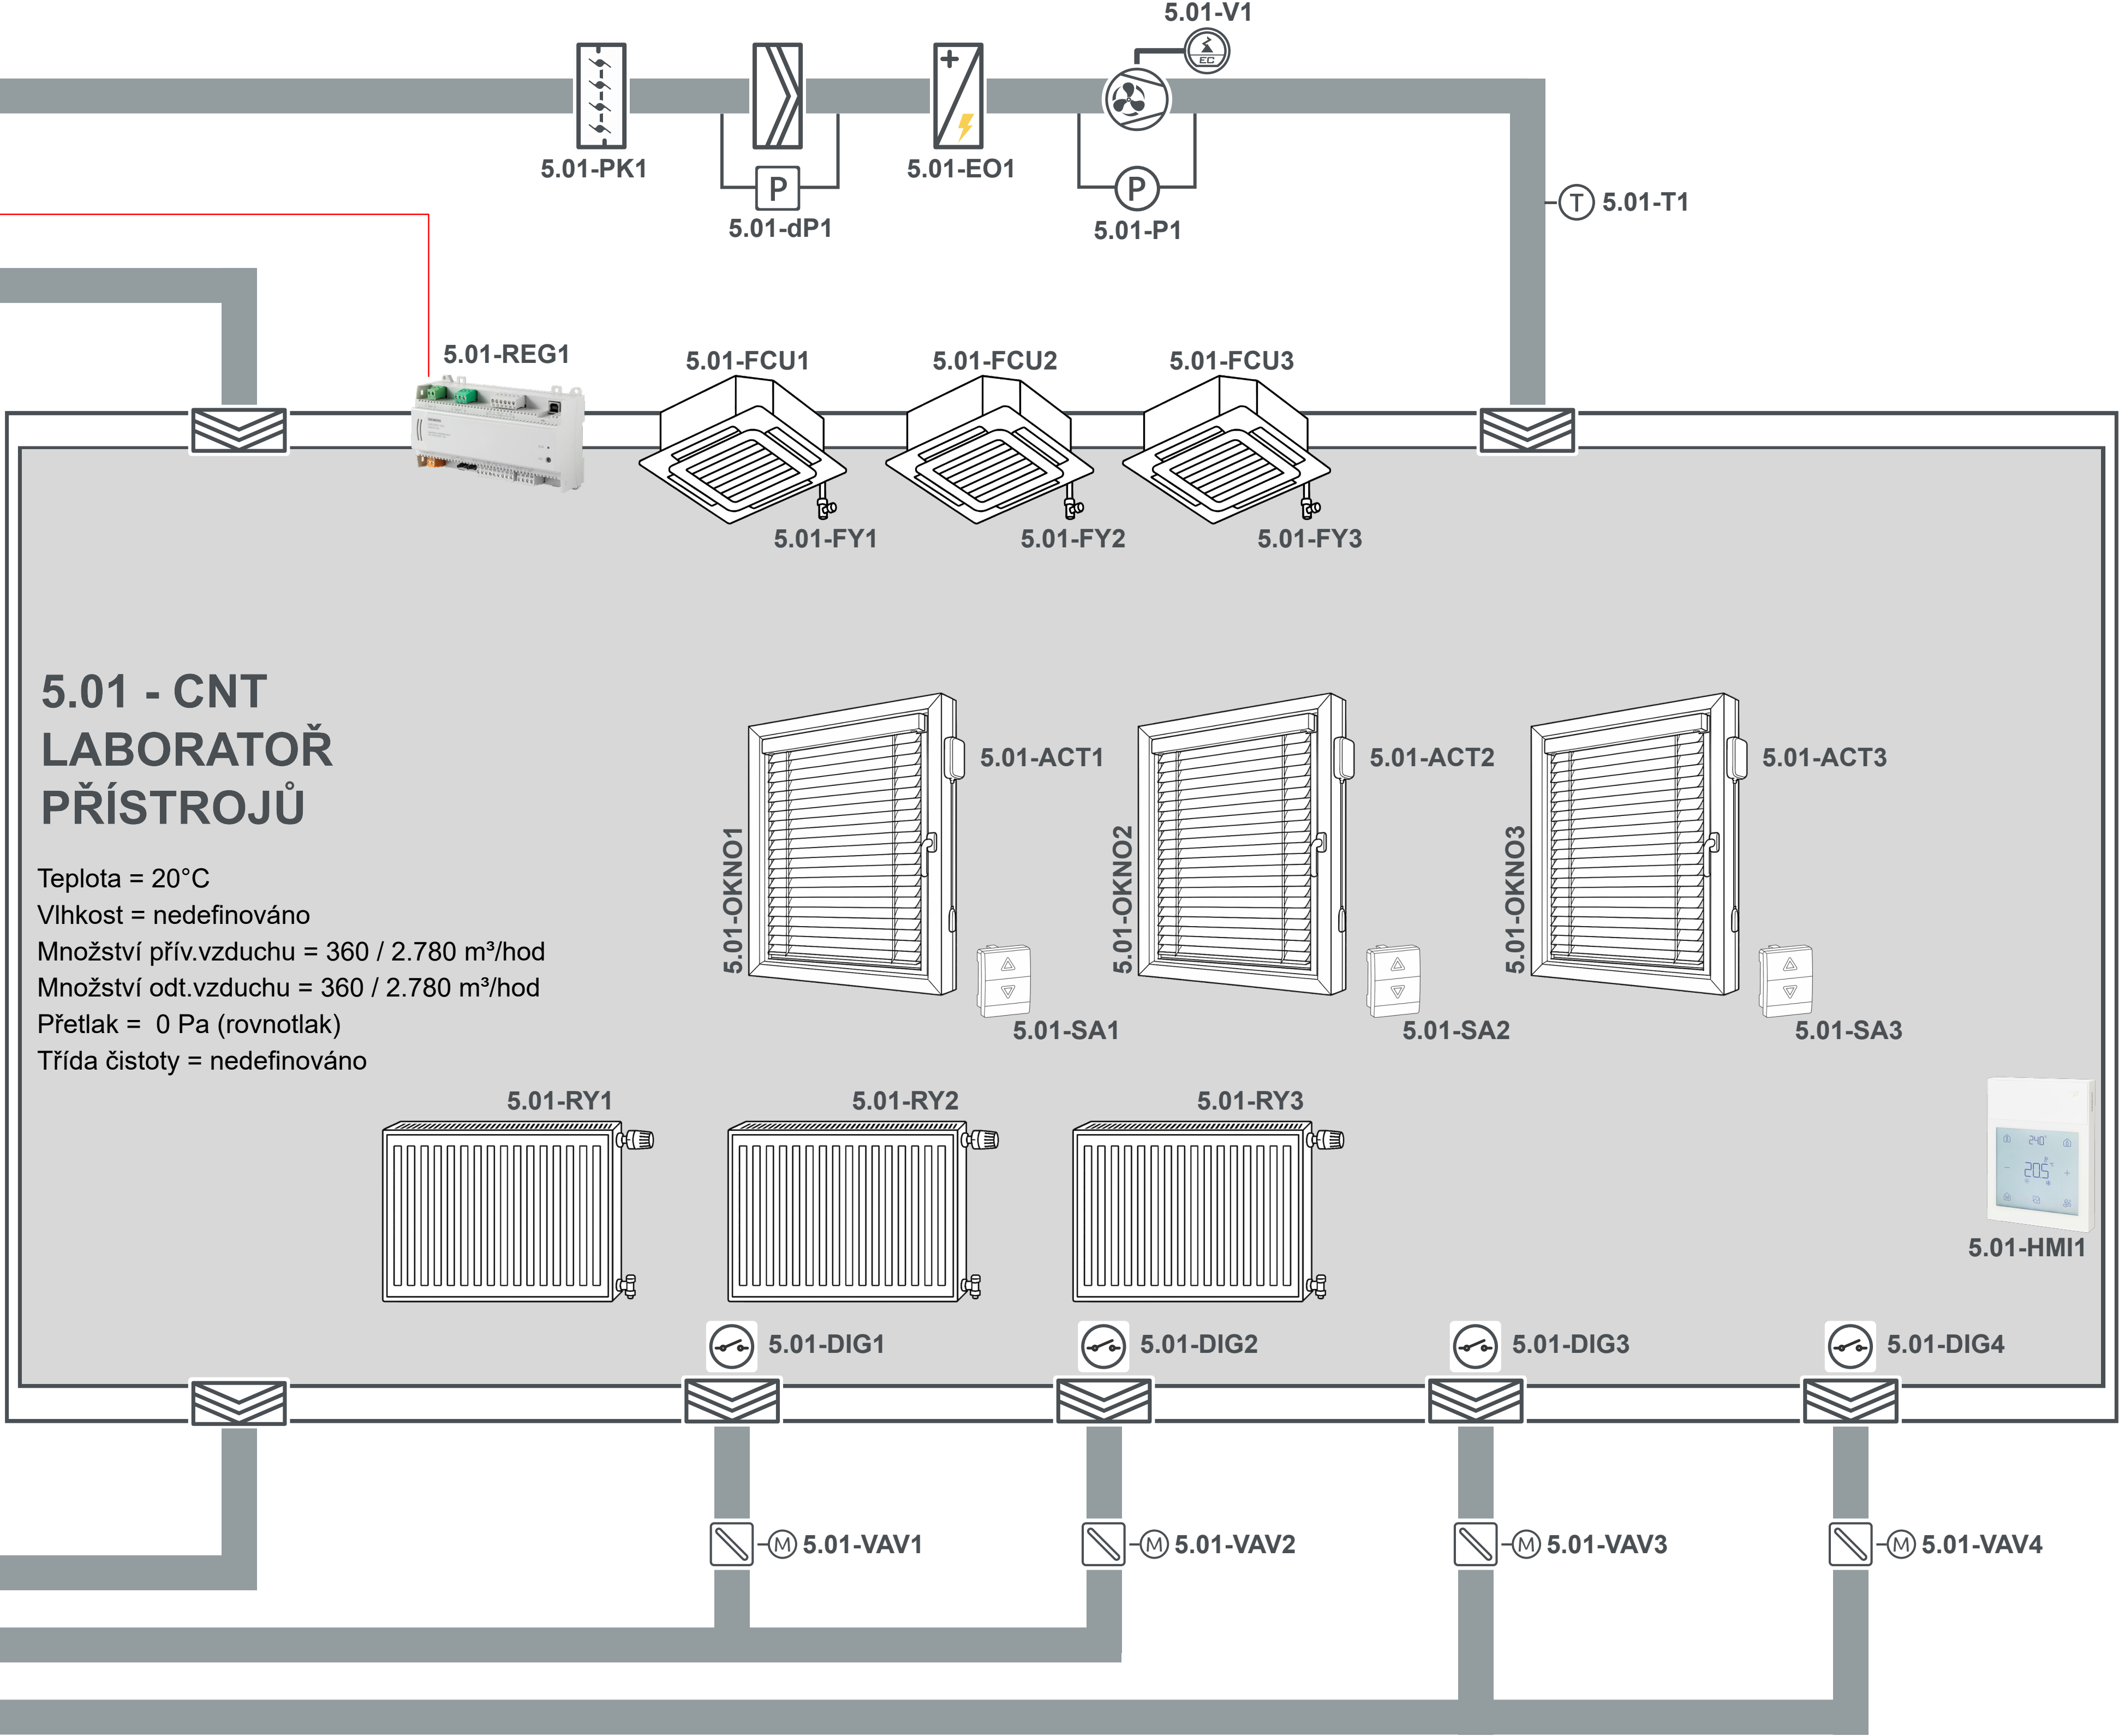

VZT5

NO12

NO13