


BLOKOVÉ SCHÉMA PZTS

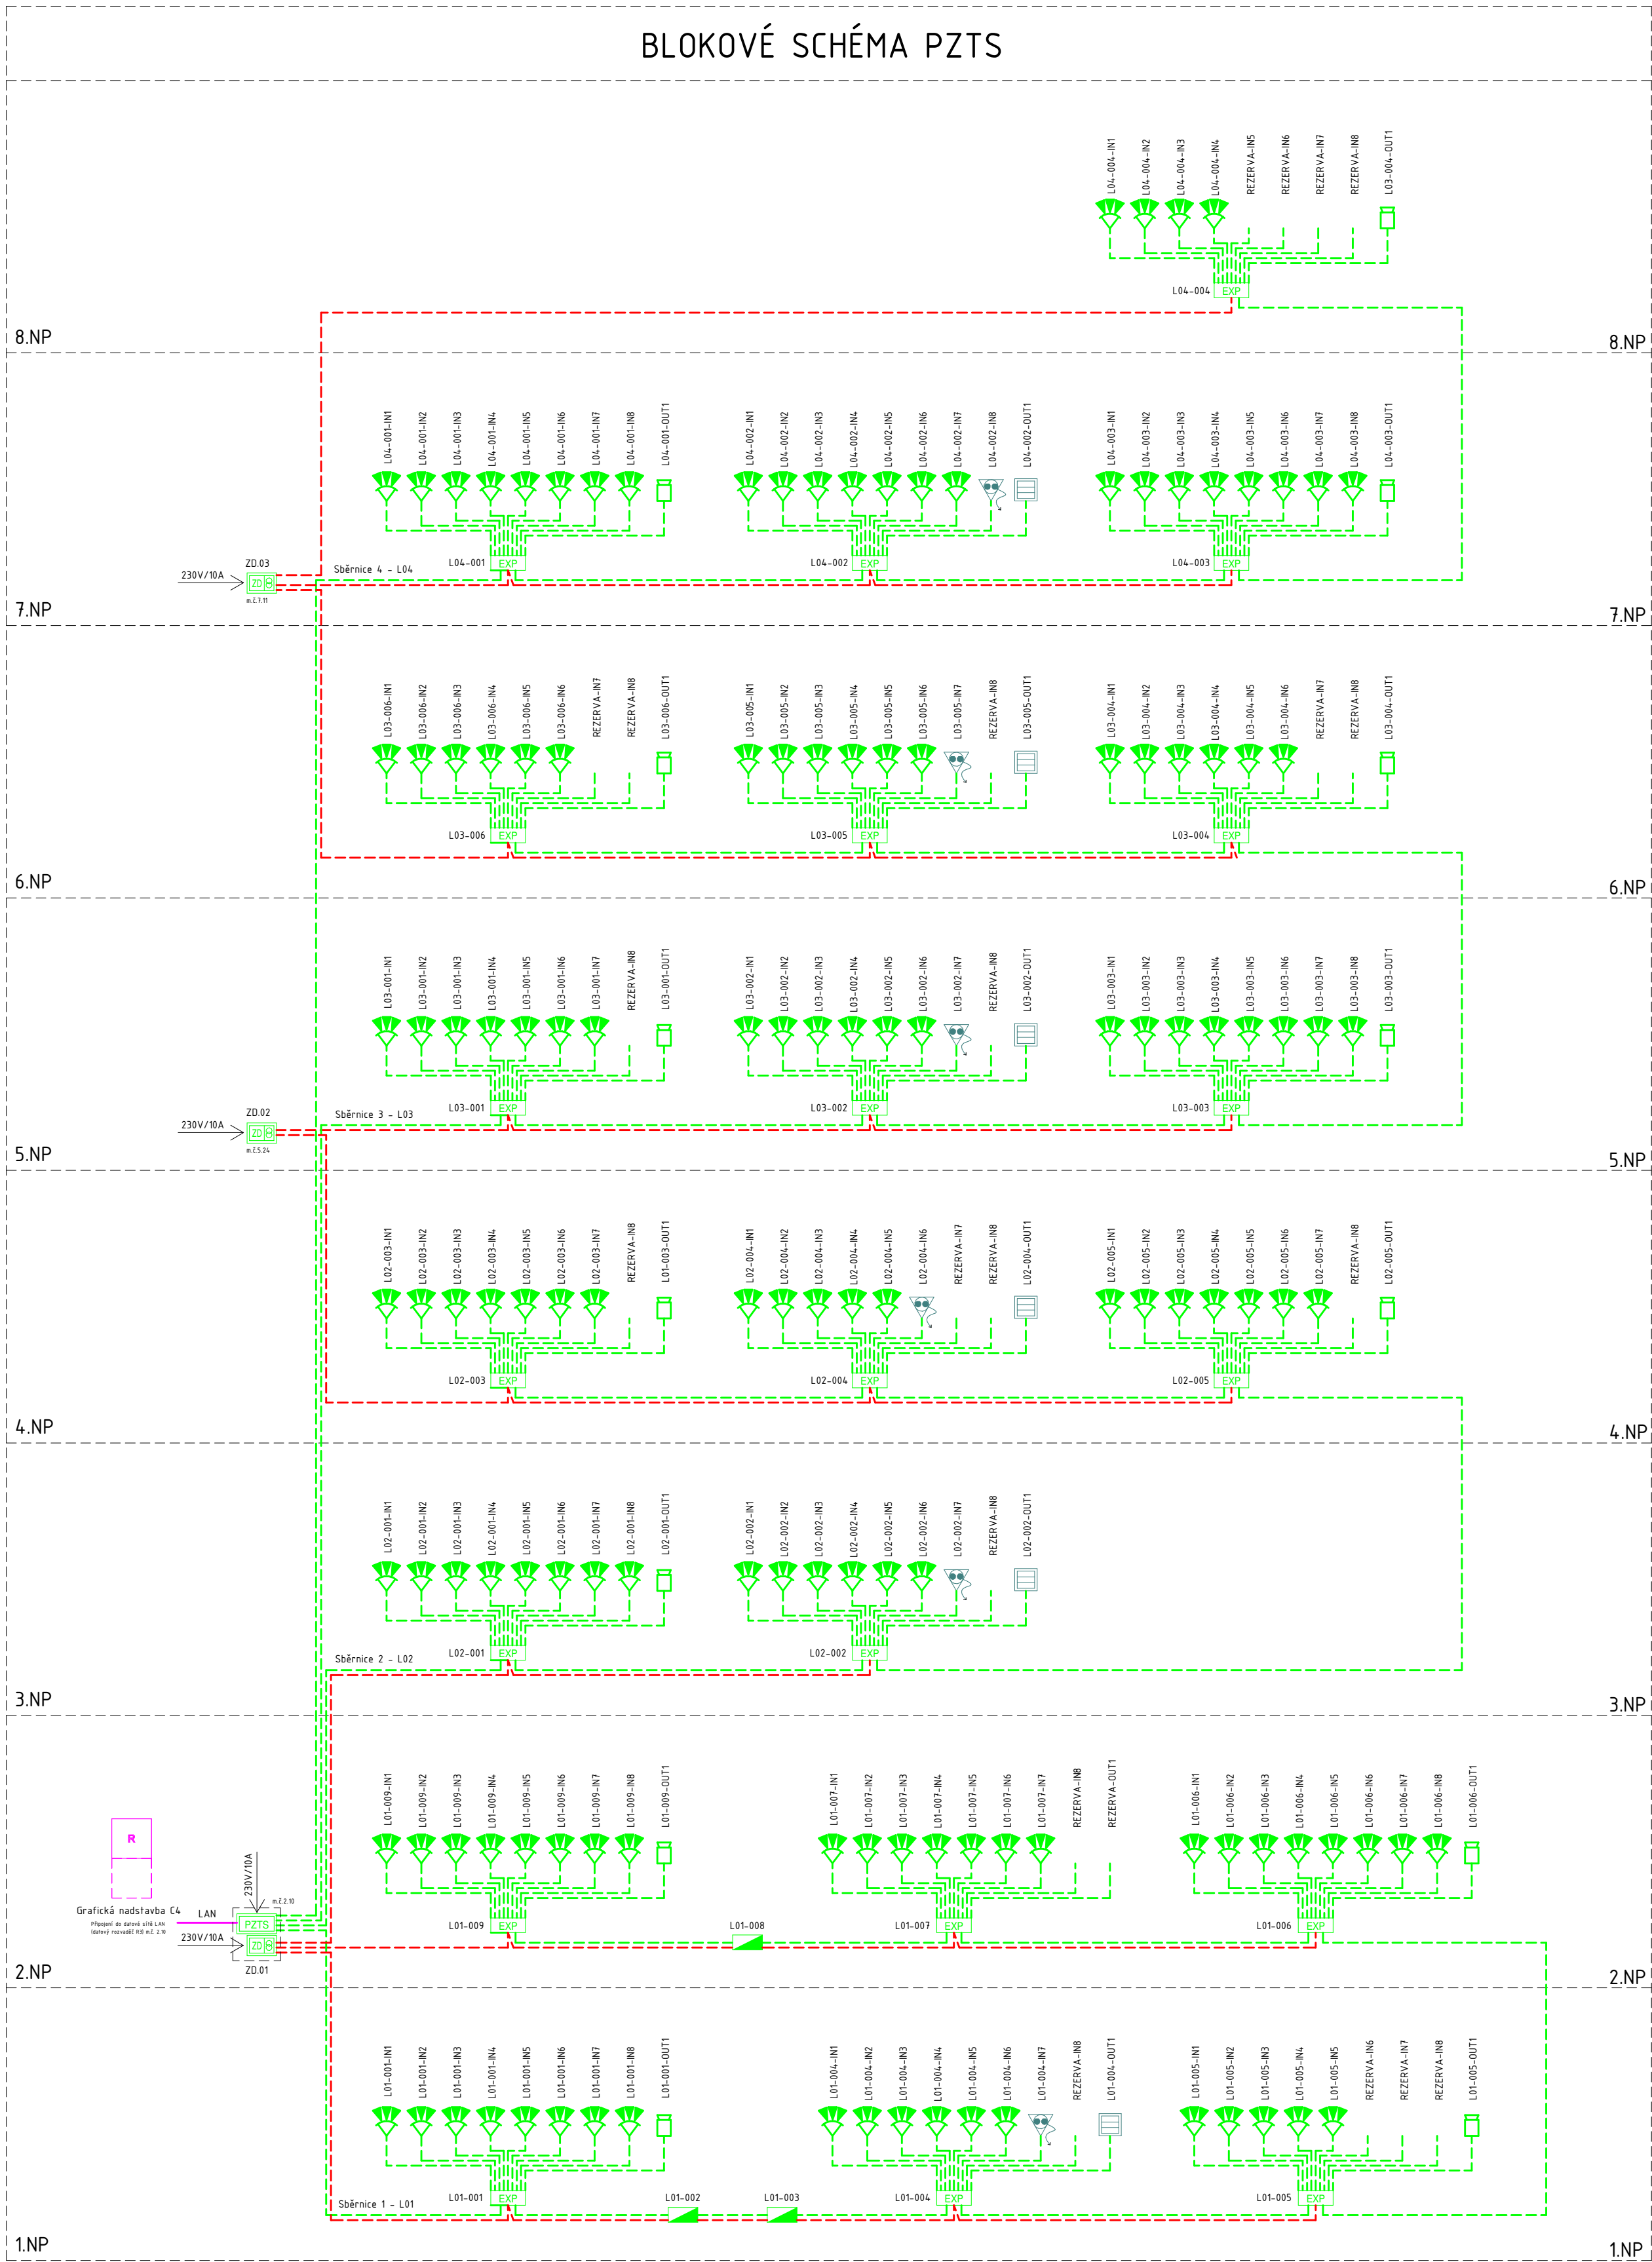


LEGENDA ZNAČEK PZTS	
SYMBOL	POPIS
	ÚSTŘEDNÍ SYSTÉM PZTS VĚ. ZDROJE A AKUMULÁTORU
	NAPAJEČÍ ZDROJ PZTS VĚ. AKUMULÁTORU
	SĚRNICOVÝ MODUL - EXPANDÉR
	OVLÁDÁČÍ KLÁVESNICE PZTS
	PIR DETEKTOR POHYBU
	VNITŘNÍ SÍŘENA
	TÁHLA A TLAČÍTKO NOUZOVÉHO VOLÁNÍ
	SIGNALIZAČNÍ ZAŘÍZENÍ NOUZOVÉHO VOLÁNÍ

LEGENDA ZNAČEK UKS	
SYMBOL	POPIS
	DATOVÝ ROZVADEČ 800x800, 42U

LEGENDA KABELÁŽE

- 1x Kabel FTP Cat.5e, B2cas1d1
- 1x Kabel 1-CXKH-R-O 2x1,5, B2cas1d1

ADRESACE MODULŮ	
L01-001-001	
└─┬─┐	Číslo vstupu (zóny)
└─┬─┐	Adresa modulu
└─┬─┐	Číslo linky ADN

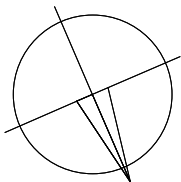

±0,000 = 265,600 m n. m.

SOUŘADNICOVÝ SYSTÉM: JTSK
VÝŠKOVÝ SYSTÉM: B.p.v.

ZMĚNY	c		DATUM		PODPIS	
	b					
	a					

INVESTOR:		VYSOKÁ ŠKOLA BAŇSKÁ - TECHNICKÁ UNIVERZITA OSTRAVA		VŠB-TUO 17. listopadu 2172/15, 708 00 Ostrava-Poruba tel.: +420 596 995 500, ID datové schránky: d3k88v e-mail: epost@vsb.cz	
-----------	--	--	--	---	--

PROJEKTANT:		TECHNICO Opava s.r.o.		TECHNICO Opava s.r.o. architects & engineers Hradská 1576/51 746 01 Opava tel: 553 769 970 info@technico.cz	
-------------	--	-----------------------	--	--	--

PROJEKTANT ČÁSTI:		SECURITY TECHNOLOGIES a.s.		Komprdova 20, 615 00 Brno Tel.: +420 545 424 111 E-mail: bmo@security.cz www.security.cz	
-------------------	--	----------------------------	--	---	--

PROJEKTANT:			ČÍSLO PARÉ:
ZODP. PROJEKTANT:	Ing. Radek PAVLÍNEK		
VYPRACOVAL:	Ing. Zdeněk KRÁPEK		
KONTROLOVAL:	Ing. Radek PAVLÍNEK		

ČÁST DOKUMENTACE:		D.1.2.6. ELEKTRONICKÉ KOMUNIKACE	
-------------------	--	----------------------------------	--

Stavební úpravy budovy "N" (CEETe II) v areálu VŠB-TUO		FORMÁT	6x4
		DATUM	07/2025
		STUPEŇ	DPS
		ZAKÁZKOVÉ ČÍSLO	TO-628-DPS
K.ú. Poruba, parc.č. 1738/26, 1738/11		MĚŘÍTKO:	ČÍSLO VYKRESU:
BLOKOVÉ SCHÉMA PZTS		1:100	D.1.2.6.16